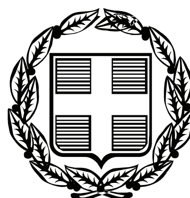


ΕΦΗΜΕΡΙΣ ΤΗΣ ΚΥΒΕΡΝΗΣΕΩΣ
ΤΗΣ ΕΛΛΗΝΙΚΗΣ ΔΗΜΟΚΡΑΤΙΑΣ

ΤΕΥΧΟΣ ΤΕΤΑΡΤΟ | Αρ. Φύλλου 274
26 Μαΐου 2010

ΠΕΡΙΕΧΟΜΕΝΑ

ΑΠΟΦΑΣΕΙΣ

ΑΠΟΦΑΣΕΙΣ

Αριθμ. 1304 (1)

Κήρυξη ως αναδασωτέας έκτασης εμβαδού 2,490 στρ. στη θέση «Μπαλαλάϊ Κινέττας» περιφέρειας δήμου Μεγάρων Αττικής.

Ο ΓΕΝΙΚΟΣ ΓΡΑΜΜΑΤΕΑΣ ΠΕΡΙΦΕΡΕΙΑΣ ΑΤΤΙΚΗΣ

Έχοντας υπόψη:

1. Τις περί Διοικητικής Αποκέντρωσης διατάξεις του Ν. 3200/1955, όπως τροποποιήθηκε μεταγενέστερα και ισχύει.

2. Τον Ν. 2503/97 «Διοίκηση, Οργάνωση Περιφέρειας κ.λ.π.»

3. Τις διατάξεις του Ν. 998/79 «Περί προστασίας των δασών και δασικών εν γένει εκτάσεων της χώρας» και συγκεκριμένα του άρθρου 41 παρ. 1 και του άρθρου 38 παρ. 1.

4. Τις υπ' αριθμ. 160417/1180/8-7-80 και 182447/3049/24-9-80 δ/γές Υπουργείου Γεωργίας.

5. Την υπ' αριθμ. 800/18.3.2010 πρόταση του Δασαρχείου Μεγάρων και τη σχετική εισήγηση της Δ/νσης Δασών Δυτ. Αττικής, αποφασίζουμε:

Κηρύσσουμε αναδασωτέα λόγω εκχερσώσεως, με σκοπό τη διατήρηση του χαρακτήρα του δάσους ώστε να αποκλεισθεί η διάθεσή της για άλλο σκοπό, την έκταση δάσους εμβαδού δύο στρεμμάτων και τετρακοσίων ενενήντα χιλιοστών του στρέμματος (2,490 στρεμ.) που βρίσκεται στη θέση «Μπαλαλάϊ Κινέττας» περιφέρειας δήμου Μεγάρων Αττικής και προσδιορίζεται με στοιχεία Α, Β, Γ, Δ, Α στο τοπ. διάγραμμα κλ. 1:1000 και στην πιν. Γ.Υ. Σ. 6450/1 & 3 κλ. 1:5000, τα οποία αποτελούν αναπόσπαστο μέρος της απόφασης αυτής και συνορεύουν:

Ανατολικά: Με δάσος πεύκης.

Δυτικά: Με δάσος πεύκης.

Βόρεια: Με δρόμο (Παλ. Εθνική οδός Αθηνών-Κορίνθου).

Νότια: Με αιγιαλό.

Η αποκατάσταση της βλάστησης θα γίνει με φυσική αναγέννηση ή με πρόγραμμα τεχνητής αναδάσωσης εντός τριών το πολύ ετών που θα καρταρτίσει η Υπηρεσία μας.

Η απόφαση αυτή να δημοσιευθεί στην Εφημερίδα της Κυβερνήσεως.

Αθήνα, 7 Μαΐου 2010

Ο Γενικός Γραμματέας Περιφέρειας
ΗΛΙΑΣ ΛΙΑΚΟΠΟΥΛΟΣ

ΤΟΠΟΓΡΑΦΙΚΟ ΔΙΑΓΡΑΜΜΑ


Έκτασης, με στοιχεία ΑΒΓΔΑ εμβαδού 2,490στρ., η οποία εκχερσώθηκε στη θέση «Μπαλαλάι Κινέττας» της περιφέρειας Δήμου Μεγάρων και προτείνεται να κηρυχθεί αναδασωτέα

Τοπογραφικό διάγραμμα
Κλ. 1:1000

απόσπασμα χάρτη ΓΥΣ 1:5000
αρ.Φ.Χ.6450/1&3

ΕΘΝΙΚΟ ΤΥΠΟΓΡΑΦΕΙΟ
Για τεχνικούς λόγους στο σχεδιάγραμμα, έγινε σμίκρυνση, κατά ποσοστό 79%



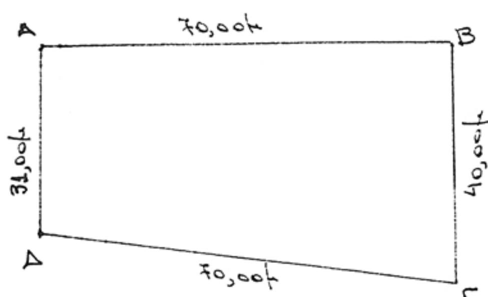





Μέγαρα 18-03-2010
Η Συντάκτρια

Μ. Χατζηστεργίου
Δασοπόνος

Ανήκει στην 1304/7.5.2010 απόφαση του Γ.Γ.Π.Α.

ΘΕΩΡΗΘΗΚΕ

Αθήνα 7.5.2010
Ο Γ.Γ.Π.Α.
ΗΛΙΑΣ ΛΙΑΚΟΠΟΥΛΟΣ

Αιγάλεω 21.4.2010
Ο Διευθυντής Δασών
Απόστολος Άνδρου
Δασολόγος

Μέγαρα 18-03-2010
Ο Δασάρχης α/α
Πέτρος Σακκάς
Δασολόγος

Αριθμ. οικ 10899/7151 (2)

Καθορισμός των οριογραμμών τμήματος του υδατορέματος στη θέση «ΒΑΤΟΣ» του Δ.Δ. Κορησσίας Δήμου Κέας νήσου Κέας, Ν. Κυκλάδων, στην ιδιοκτησία Παναγιώτη Κορασίδη.

Ο ΓΕΝΙΚΟΣ ΓΡΑΜΜΑΤΕΑΣ
ΠΕΡΙΦΕΡΕΙΑΣ ΝΟΤΙΟΥ ΑΙΓΑΙΟΥ

Έχοντας υπόψη:

1. Τις διατάξεις του άρθρου 8 του Ν.3200/55, «διοικητική αποκέντρωση».

2. Τις διατάξεις του Ν. 3010/2002 (ΦΕΚ 91/Α/25-4-2002), «Εναρμόνιση του Ν. 1650/1986 με τις οδηγίες 97/11 Ε.Ε. και 98/61 Ε.Ε.» και ειδικότερα τις διατάξεις του άρθρου 5 αυτού «Διαδικασία οριοθέτησης και ρυθμίσεις θεμάτων για τα υδατορέματα».

3. Τις διατάξεις της με αριθμ. πρωτ. 3046/304/3-2-1989 (ΦΕΚ 59Δ΄) Απόφασης του Αναπληρωτή Υπουργού ΠΕΧΩΔΕ «Κτιριοδομικός Κανονισμός» και ειδικότερα τις διατάξεις του άρθρου 6 αυτής, «Δόμηση κοντά σε ρέματα».

4. Τις οικείες διατάξεις του Ν. 2503/97 (ΦΕΚ 107 Α΄/30.5.1997) «Διοίκηση, Οργάνωση, Στελέχωση της Περιφέρειας, ρύθμιση θεμάτων για την Τοπική Αυτοδιοίκηση και άλλων διατάξεων».

5. Τις οικείες διατάξεις του Ν. 2508/1997 (ΦΕΚ 124 Α΄/13.6.1997) «βιώσιμη οικιστική ανάπτυξη των πόλεων και οικισμών της χώρας και άλλων διατάξεων».

6. Τις οικείες διατάξεις του Ν. 2690/1999 (ΦΕΚ 45 Α΄/9-3-1999) «Κύρωση του κώδικα διοικητικής διαδικασίας».

7. Το με α.π. Τ.Υ. 5674/11-11-2008 έγγραφο της Δ/νσης Τεχν. Υπηρεσιών Ν.Α. Κυκλάδων διαβίβασης μελέτης οριοθέτησης τμήματος του υδατορέματος, που στη συνέχεια διαβιβάστηκε στην Δ/νση Δημοσίων Έργων Π.Ν.Α. με το αριθμ. πρωτ. 36008/23608/20-11-2008 έγγραφο της Δ/νσης ΠΕ.ΧΩ. και επεστράφη στην Δ/νση ΠΕ.ΧΩ. με το αριθμ. πρωτ. οικ. 690/690/16-1-2009 έγγραφο της Δ/νσης Δημοσίων Έργων με παρατηρήσεις και κατόπιν τούτου επεστράφη στην Δ/νση Τεχνικών Υπηρεσιών Νομαρχιακής Αυτοδιοίκησης Κυκλάδων με το α.π. οικ.919/919/20-1-2009 έγγραφο της Δ/νσης ΠΕ.ΧΩ. προκειμένου να συμπληρωθεί και να τακτοποιηθεί ο φάκελος.

8. Το με α.π. Τ.Υ. 220/11-2-2009 έγγραφο της Δ/νσης Τεχν. Υπηρεσιών Ν.Α. Κυκλάδων επαναδιαβίβασης της μελέτης οριοθέτησης τμήματος του υδατορέματος, που στη συνέχεια διαβιβάστηκε στην Δ/νση Δημοσίων Έργων Π.Ν.Α. με το αριθμ. πρωτ. οικ.8226/5252/20-3-2009 έγγραφο της Δ/νσης ΠΕ.ΧΩ. και επεστράφη στην Δ/νση ΠΕ.ΧΩ. με παρατηρήσεις με το α.π. οικ. 10418/6677/10-4-2009 έγγραφο του Τμήματος Υδραυλικών Έργων της Δ/νσης Δημοσίων Έργων και κατόπιν τούτου το με αριθμ. πρωτ. οικ. 10523/6764/13-4-2009 έγγραφο της Δ/νσης ΠΕ.ΧΩ. για διορθώσεις και το με α.π. 10862/6877/12-5-2009 έγγραφο του Τμήματος Υδραυλικών Έργων της Δ/νσης Δημοσίων Έργων Π.Ν.Α. και κατόπιν αυτών το με α.π. οικ. 13743/8628/13-5-2009 έγγραφο της Δ/νσης ΠΕ.ΧΩ. προς την Δ/νση Τεχνικών Υπηρεσιών επιστροφής της υποβληθείσας μελέτης.

9. Το με α.π. Τ.Υ.2215/3-7-2009 έγγραφο της Δ/νσης Τεχν. Υπηρεσιών Ν.Α. Κυκλάδων επαναδιαβίβασης της μελέτης οριοθέτησης τμήματος του υδατορέματος, που στη συνέχεια διαβιβάστηκε στην Δ/νση Δημοσίων Έργων με το αριθμ. πρωτ. 20638/13045/15-7-2009 έγγραφο της Δ/νσης ΠΕ.ΧΩ. και επεστράφη στην Δ/νση ΠΕ.ΧΩ. με το αριθμ. πρωτ. 23186/14452/6-8-2009 έγγραφο της Δ/νσης Δημοσίων Έργων Π.Ν.Α. με παρατηρήσεις και κατόπιν τούτου επεστράφη στην Δ/νση Τεχνικών Υπηρεσιών Νομαρχιακής Αυτοδιοίκησης Κυκλάδων με το α.π. 25392/15849/7-9-2009 έγγραφο της Δ/νσης ΠΕ.ΧΩ. προκειμένου να συμπληρωθεί και να τακτοποιηθεί ο φάκελος.

10. Το με αριθμ. πρωτ. Τ.Υ. 1042/16-4-2010 έγγραφο της Δ/νσης Τεχνικών Υπηρεσιών της Νομ. Αυτοδιοίκησης Κυκλάδων με το οποίο επαναδιαβιβάστηκε ο φάκελος μελέτης με τις ζητηθείσες συμπληρώσεις στην Δ/νση ΠΕ.ΧΩ. Περιφέρειας Νοτίου Αιγαίου καθορισμού των οριογραμμών τμήματος του υδατορέματος στη θέση «ΒΑΤΟΣ» του Δ.Δ. Κορησσίας Δήμου Κέας νήσου Κέας, Ν. Κυκλάδων, στην ιδιοκτησία Παναγιώτη Κορασίδη.

11. Η με αριθμ. 25/2010 Απόφαση του Δημοτικού Συμβουλίου Δήμου Κέας νήσου Κέας, με την οποία γνωμοδοτεί εκ νέου θετικά σχετικά με την μελέτη οριοθέτησης τμήματος του ρέματος στη θέση «ΒΑΤΟΣ» του Δ.Δ. Κορησσίας Δήμου Κέας νήσου Κέας, Ν. Κυκλάδων, στην ιδιοκτησία Παναγιώτη Κορασίδη και η 207/2008 προηγούμενη Απόφαση του ίδιου Δημοτικού Συμβουλίου.

12. Το με αριθμό πρωτ. οικ. 10134/6617/29-4-2010 έγγραφο της Δ/νσης Δημοσίων Έργων της Περιφέρειας Νοτίου Αιγαίου, δια του οποίου γίνεται δεκτή η Υδραυλική μελέτη κατόπιν του αρ. πρωτ. οικ.9719/6344/26-4-2010 εγγράφου της Δ/νσης ΠΕ.ΧΩ. με το οποίο διαβιβάστηκε η Υδραυλική μελέτη για έλεγχο μετά το (10) παραπάνω σχετικό.

13. Τον φάκελο της μελέτης ο οποίος περιέχει Τοπογραφικό Διάγραμμα, Υδραυλική μελέτη, Τεχνική Έκθεση κ.λ.π. που διαβιβάστηκε στην Δ/νση ΠΕ.ΧΩ. Νοτίου Αιγαίου.


12. Το γεγονός ότι με την απόφαση αυτή δεν προκαλείται δαπάνη σε βάρος του προϋπολογισμού του Δημοσίου και του Δήμου Κέας, αποφασίζουμε:

ΕΠΙΚΥΡΩΝΟΥΜΕ την θεωρημένη στις 17-11-2009 από την Δ/νση Τεχνικών Υπηρεσιών της Νομαρχιακής Αυτοδιοίκησης Κυκλάδων έκθεση καθορισμού των οριογραμμών τμήματος του υδατορέματος στη θέση «ΒΑΤΟΣ» του Δ.Δ. Κορησσίας Δήμου Κέας νήσου Κέας, Ν. Κυκλάδων, στην ιδιοκτησία Παναγιώτη Κορασίδη, έτσι όπως σημειώνεται με κόκκινο χρώμα η πολυγωνική γραμμή D0-1, D1-1, a, D2-1, D3-1, D4-1, D5-1, D6-1, D7-1, β, D8-1, γ, δ, D9-1, D10-1, ε, D11-1, D12-1, D13-1, D14-1, D15-1, D16-1, D17-1, D18-1, D19-1, D20-1 στη μια όχθη και με D0-4, D1-4, D2-4, D3-4, D4-4, D5-4, D6-4, D7-4, D8-4, D9-4, D10-4, D11-4, D12-4, D13-4, D14-4, D15-4, D16-4, D17-4, D18-4, D19-4, D20-4 στην απέναντι της, (τα σημεία της οποίας είναι εξαρτημένα από το Εθνικό Τριγωνομετρικό Δίκτυο) επί Τοπογραφικού Διαγράμματος που υπογράφονται από τον Εμμανουήλ ΒΑΡΣΑΜΗ, Τοπογράφο Μηχανικό.

Η απόφαση αυτή να δημοσιευθεί στο Φύλλο Εφημερίδας της Κυβερνήσεως (Φ.Ε.Κ) μαζί με το Τοπογραφικό Διάγραμμα και η ισχύς αρχίζει από την ημερομηνία δημοσίευσης.

Ερμούπολη, 10 Μαΐου 2010

Ο Γενικός Γραμματέας Περιφέρειας
ΒΑΣΙΛΕΙΟΣ ΗΛ. ΜΠΡΑΚΟΥΜΑΤΣΟΣ

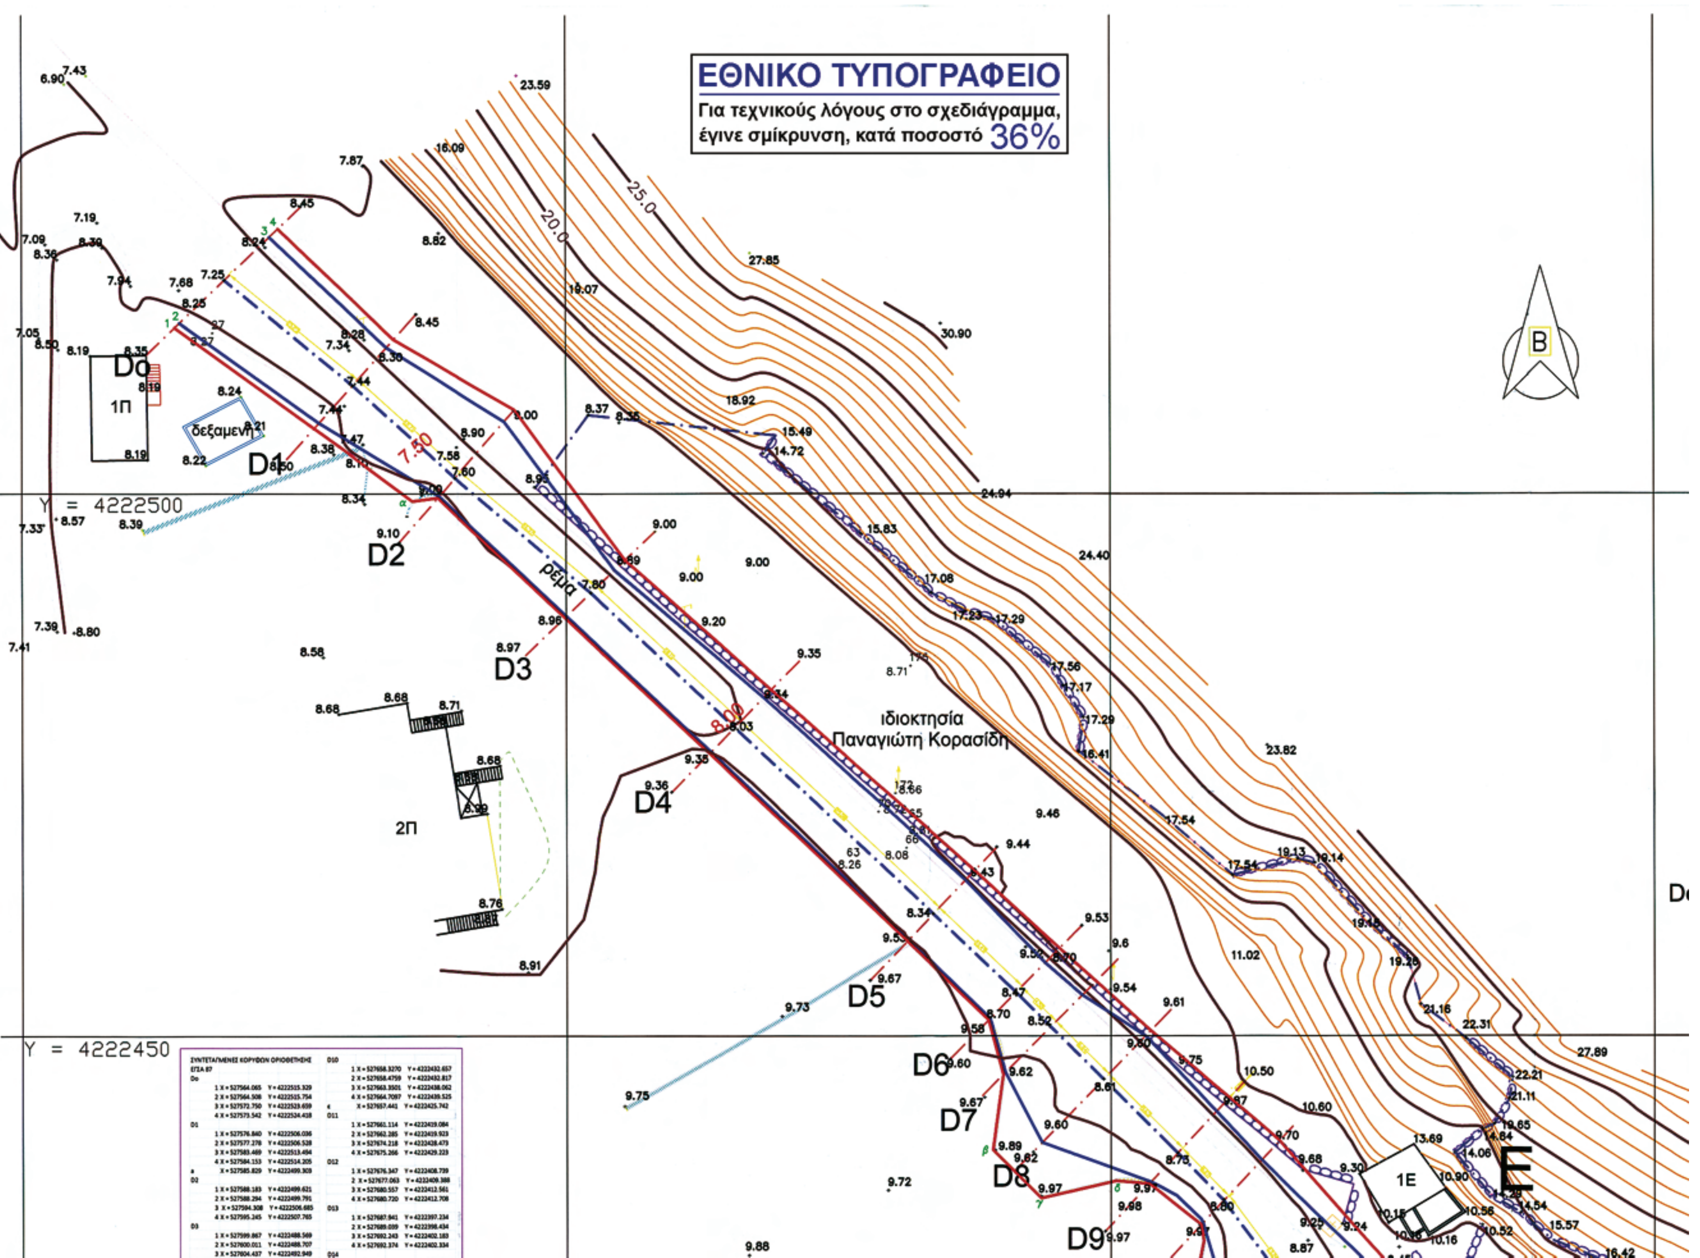

ΣΥΝΤΕΤΑΓΜΕΝΕΣ ΚΟΡΥΦΩΝ ΟΡΙΟΘΕΤΗΣΗΣ
ΕΓΣΑ 87

Do			
	1	X = 527564.065	Y = 4222515.329
	2	X = 527564.508	Y = 4222515.754
	3	X = 527572.750	Y = 4222523.659
	4	X = 527573.542	Y = 4222524.418
D1			
	1	X = 527576.840	Y = 4222506.036
	2	X = 527577.278	Y = 4222506.528
	3	X = 527583.469	Y = 4222513.494
	4	X = 527584.153	Y = 4222514.205
α		X = 527585.829	Y = 4222499.303
D2			
	1	X = 527588.183	Y = 4222499.621
	2	X = 527588.294	Y = 4222499.791
	3	X = 527594.308	Y = 4222506.685
	4	X = 527595.245	Y = 4222507.765
D3			
	1	X = 527599.867	Y = 4222488.569
	2	X = 527600.011	Y = 4222488.707
	3	X = 527604.437	Y = 4222492.949
D10			
	1	X = 527658.3270	Y = 4222432.657
	2	X = 527658.4759	Y = 4222432.817
	3	X = 527663.3501	Y = 4222438.062
	4	X = 527664.7097	Y = 4222439.525
ε		X = 527657.441	Y = 4222425.742
D11			
	1	X = 527661.114	Y = 4222419.084
	2	X = 527662.285	Y = 4222419.923
	3	X = 527674.218	Y = 4222428.473
	4	X = 527675.266	Y = 4222429.223
D12			
	1	X = 527676.347	Y = 4222408.739
	2	X = 527677.063	Y = 4222409.388
	3	X = 527680.557	Y = 4222412.561
	4	X = 527680.720	Y = 4222412.708
D13			
	1	X = 527687.941	Y = 4222397.234
	2	X = 527689.039	Y = 4222398.434
	3	X = 527692.243	Y = 4222402.183
	4	X = 527692.374	Y = 4222402.334
D14			

ΙΔΙΟΚΤΗΤΕΣ	ΠΑΝΑΓΙΩΤΗΣ ΚΟΡΑΣΙΔΗΣ
ΘΕΣΗ	ΠΕΡΙΟΧΗ "ΒΑΤΟΣ" Δ.Δ ΚΟΡΗΣΣΙΑΣ ΔΗΜΟΥ ΚΕΑΣ ΝΗΣΟΥ ΚΕΑΣ ΝΟΜΟΥ ΚΥΚΛΑΔΩΝ
ΕΡΓΟ	ΤΕΧΝΙΚΗ ΕΚΘΕΣΗ ΟΡΙΟΘΕΤΗΣΗ ΡΕΜΑΤΟΣ
ΘΕΜΑ	ΤΟΠΟΓΡΑΦΙΚΟ ΔΙΑΓΡΑΜΜΑ ΟΡΙΟΘΕΤΗΣΗΣ ΚΛΙΜΑΚΑ 1:250
ΗΜΕΡΟΜΗΝΙΑ	ΣΕΠΤΕΜΒΡΙΟΣ 2009
ΜΕΛΕΤΗΤΗΣ	ΕΜΜΑΝΟΥΗΛ Γ. ΒΑΡΣΑΜΗΣ ΔΙΠΛ. ΑΓΡ. & ΤΟΠΟΓΡΑΦΟΣ ΜΗΧΑΝΙΚΟΣ

ΤΟ ΠΑΡΟΝ ΣΥΝΟΔΕΥΕΙ ΤΗΝ ΜΕ ΑΡΙΘ. ΠΡΩΤ. 10899/7151/10-5-2010 ΑΠΟΦΑΣΗ ΤΗΣ Δ/ΝΣΗΣ ΑΠΕΧΩ. ΝΟΤΙΟΥ ΑΙΓΑΙΟΥ

ΕΛΕΓΧΘΗΚΕ

ΘΕΩΡΗΘΗΚΕ 17/11/2009

ΥΠΟΜΝΗΜΑ


- ΟΡΙΑ ΙΔΙΟΚΤ.
- Π. ΚΟΡΑΣΙΔΗ
- ΥΨΟΜΕΤΡΙΚΕΣ ΚΑΜΠΥΛΕΣ
- A,B,..,E,O,N,M,..,J,H,G,..,S,A ΟΡΙΑ ΙΔΙΟΚΤ. Π. ΚΟΡΑΣΙΔΗ
- ΟΡΙΟΓΡΑΜΜΗ ΠΛΗΜΜΥΡΑΣ
- ΟΡΙΟΓΡΑΜΜΗ ΠΕΡΙΒΑΛΛΟΝΤΟΣ
- ΚΟΙΤΗ ΡΕΜΑΤΟΣ
- D12 ΔΙΑΤΟΜΗ
- D0,D1,D2,....,D19,D20 ΟΝΟΜΑΣΙΑ ΔΙΑΤΟΜΗΣ
- a,b,c,.. ΕΝΔΙΑΜΕΣΗ ΚΟΡΥΦΗ ΠΕΡΙΒΑΛΛΟΝΤΙΚΗΣ ΟΡΙΟΘΕΤΗΣΗΣ
- ΤΡΟΠΟΣ ΟΝΟΜΑΣΙΑΣ ΚΟΡΥΦΩΝ ΓΡΑΜΜΩΝ ΠΛΗΜΜΥΡΑΣ ΚΑΙ ΠΕΡΙΒΑΛΛΟΝΤΟΣ


Do D1

C B

ΒΡΑΧΙΑ ΒΡΑΧΙΑ

64.18 61.30 62.04 59.66 60.85 58.38 57.35 57.30 57.40 54.29 56.09 56.34 55.84 55.40 58.47 58.08 56.97 55.60 54.45 53.04 52.60 52.85 50.48 45.30 41.29 44.40 41.17 37.94 33.36 32.24 28.81 28.15 28.49 31.61 25.0 6.42

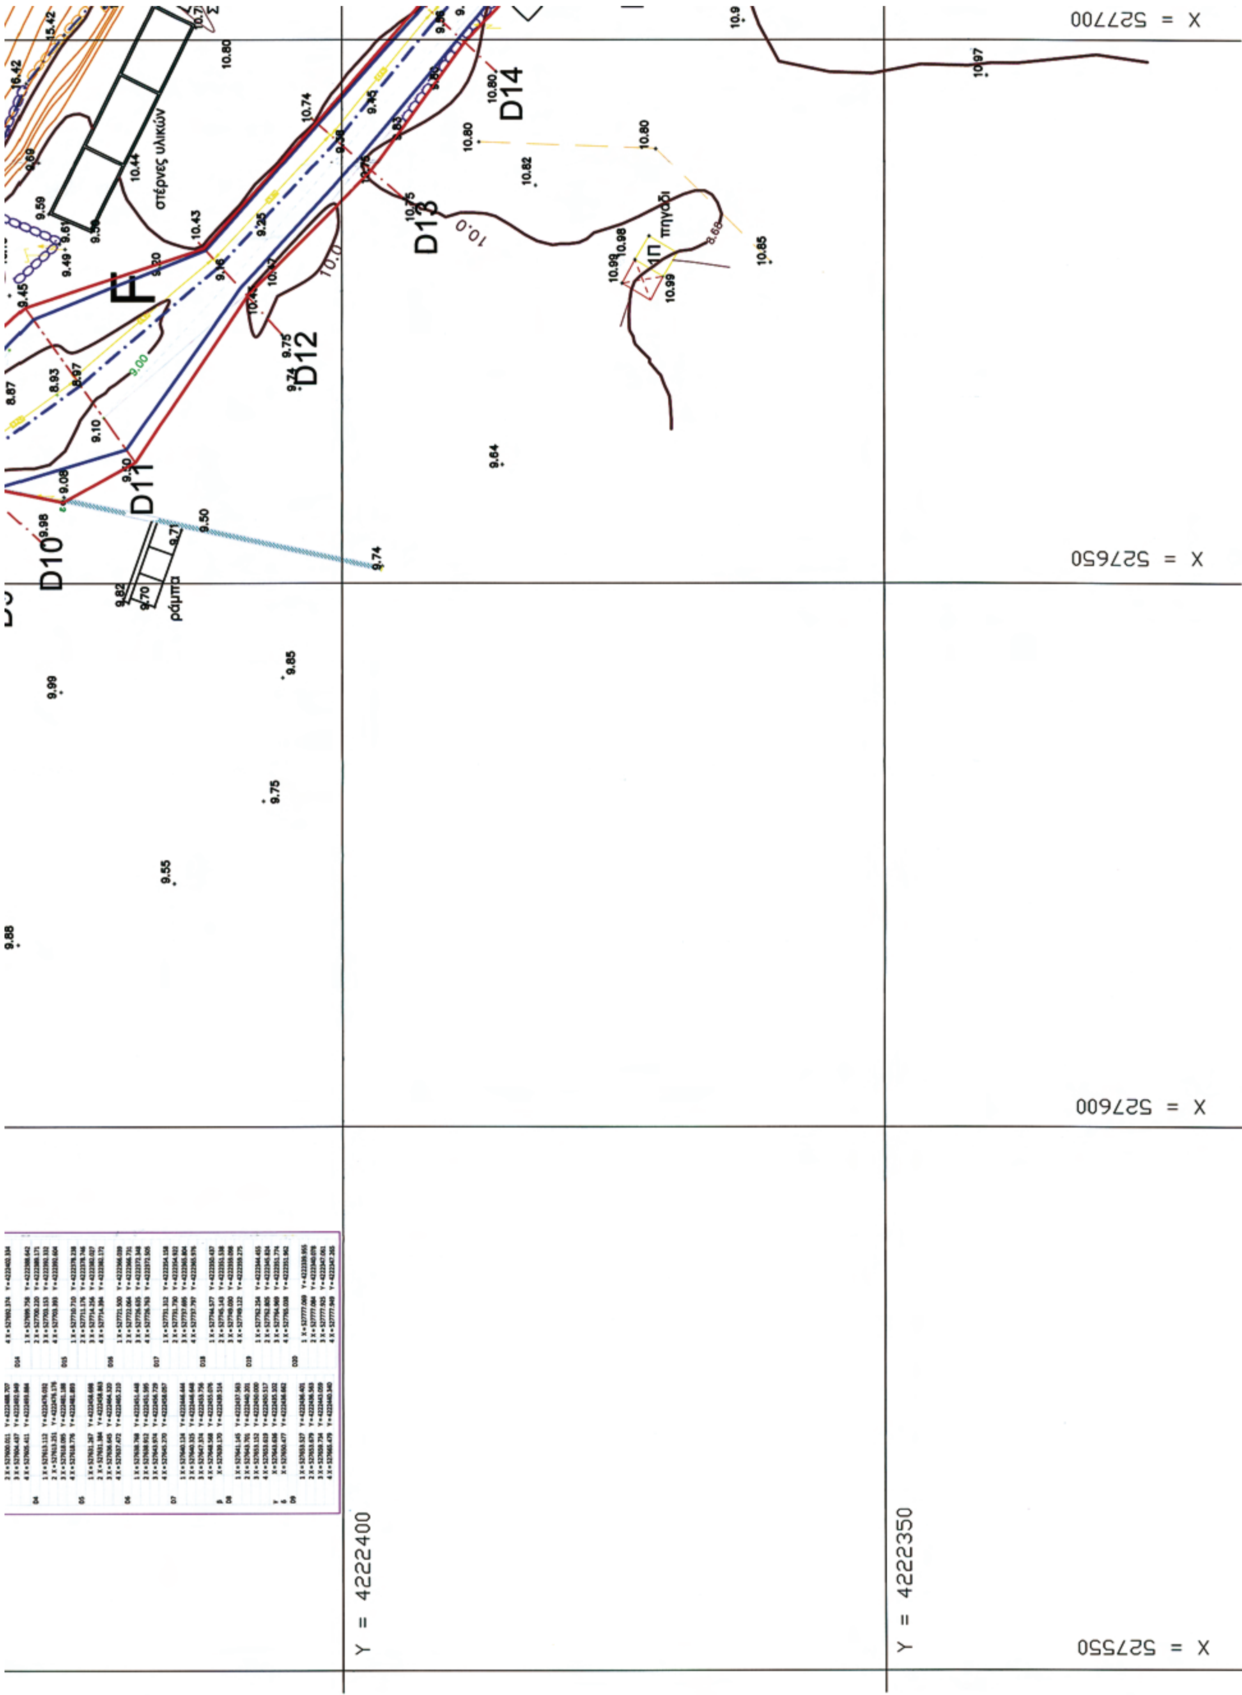
X = 527700
X = 527650
X = 527600
X = 527550
Y = 4222400
Y = 4222350
D10
D11
D12
D13
D14
F
στέρνες υλικών
ράμπα
πηγάδι

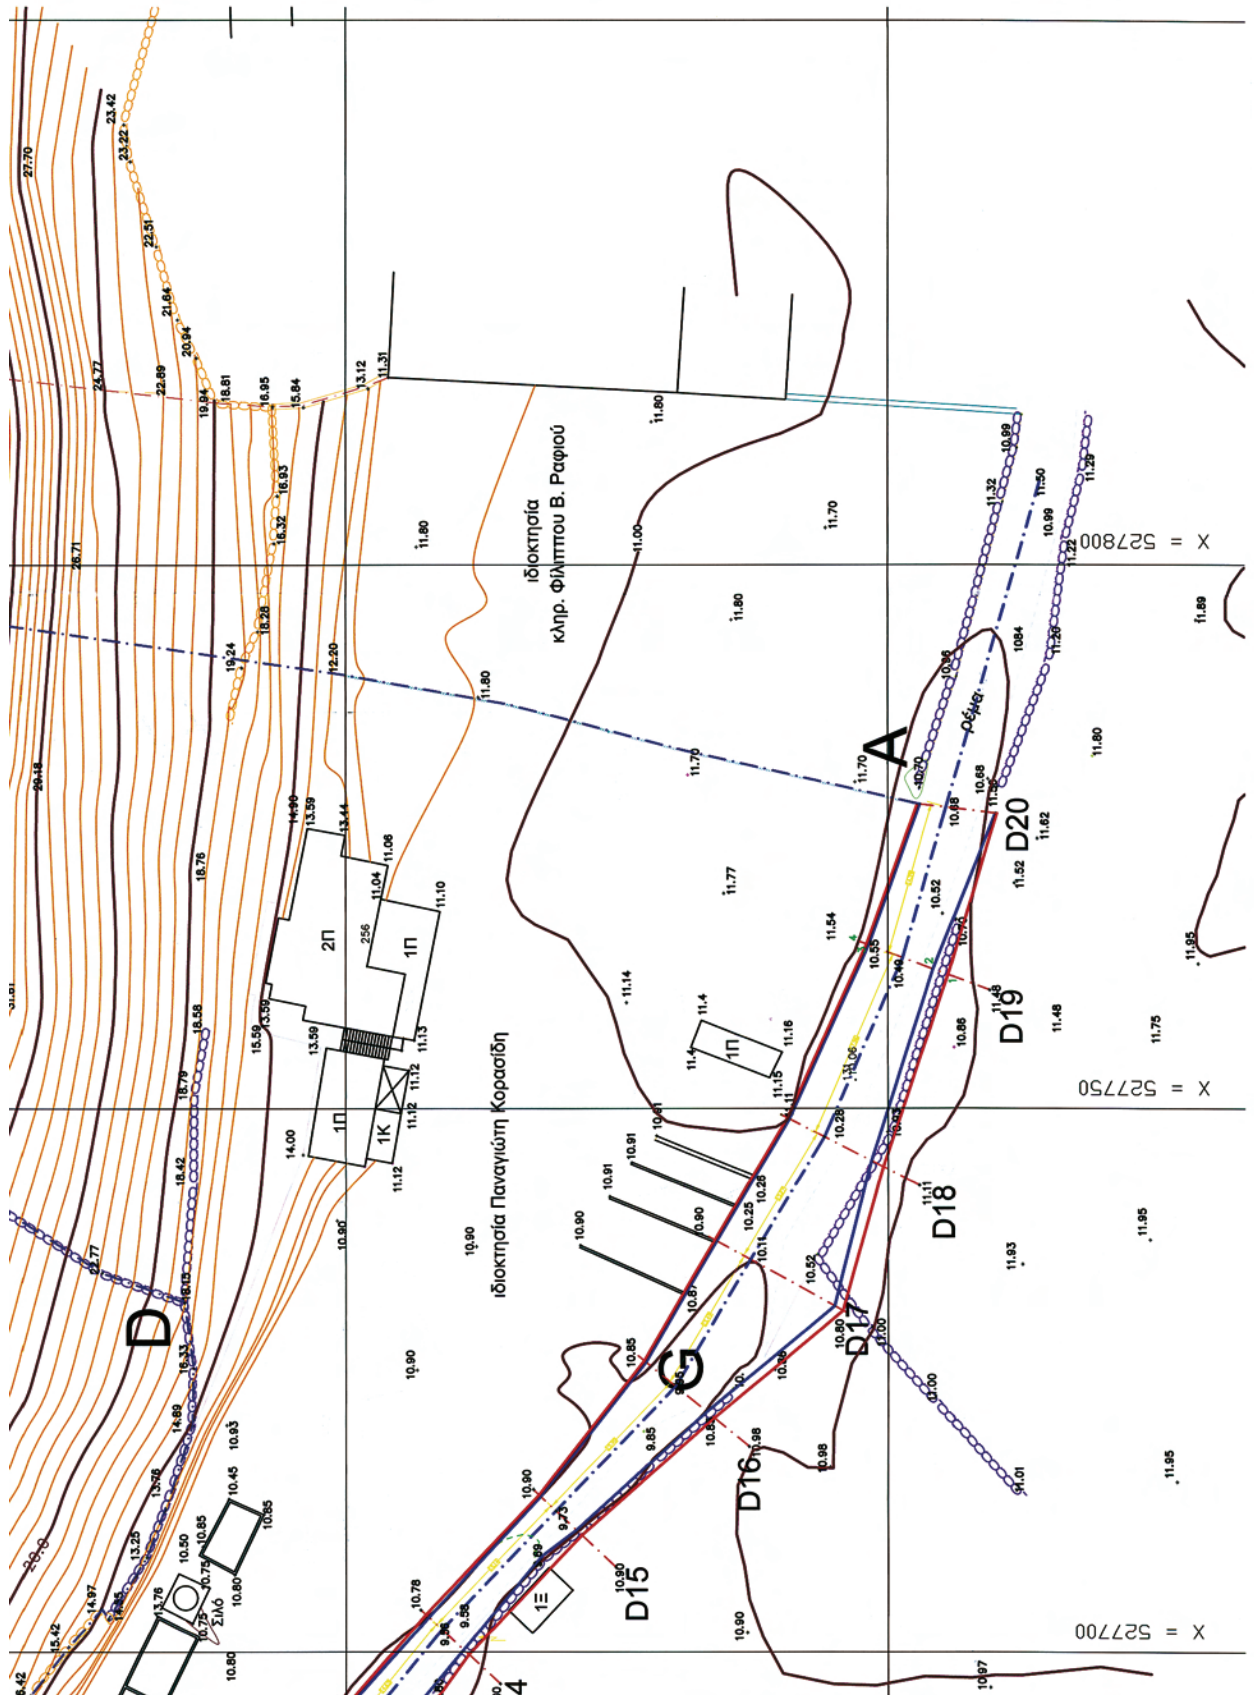
Ιδιοκτησία
κληρ. Φιλίππου Β. Ραφιού
Ιδιοκτησία Παναγιώτη Κορασίδη
X = 527800
X = 527750
X = 527700
ρέμα
Σιλό
A
D
G
D15
D16
D17
D18
D19
D20
2Π
1Π
1Κ
1Ξ

ΕΘΝΙΚΟ ΤΥΠΟΓΡΑΦΕΙΟ

ΕΦΗΜΕΡΙΣ ΤΗΣ ΚΥΒΕΡΝΗΣΕΩΣ

ΠΕΡΙΦΕΡΕΙΑΚΑ ΓΡΑΦΕΙΑ ΠΩΛΗΣΗΣ Φ.Ε.Κ.

ΘΕΣΣΑΛΟΝΙΚΗ - Βασ. Όλγας 227	**23104 23956**	**ΚΟΜΟΤΗΝΗ** - Δημοκρατίας 1	**25310 22858**
ΠΕΙΡΑΙΑΣ - Ευρυπίδου 63	**210 4135228**	**ΛΑΡΙΣΑ** - Διοικητήριο	**2410 597449**
ΠΑΤΡΑ - Κορίνθου 327	**2610 638109**	**ΗΡΑΚΛΕΙΟ** - Πεδιάδος 2	**2810 300781**
ΙΩΑΝΝΙΝΑ - Διοικητήριο	**26510 87215**	**ΜΥΤΙΛΗΝΗ** - Πλ. Κωνσταντινουπόλεως 1	**22510 46654**

ΤΙΜΗ ΠΩΛΗΣΗΣ ΦΥΛΛΩΝ ΤΗΣ ΕΦΗΜΕΡΙΔΟΣ ΤΗΣ ΚΥΒΕΡΝΗΣΕΩΣ

Σε έντυπη μορφή:

- Για τα Φ.Ε.Κ. από 1 έως 16 σελίδες σε 1 € προσαυξανόμενη κατά 0,20 € για κάθε επιπλέον οκτασέλιδο ή μέρος αυτού.
- Για τα φωτοαντίγραφα Φ.Ε.Κ. σε 0,15 € ανά σελίδα.

Σε μορφή DVD/CD:

Τεύχος	Ετήσια έκδοση	Τριμηνιαία έκδοση	Μηνιαία έκδοση
Α΄	150 €	40 €	15 €
Β΄	300 €	80 €	30 €
Γ΄	50 €	-	-
Υ.Ο.Δ.Δ.	50 €	-	-
Δ΄	110 €	30 €	-

Τεύχος	Ετήσια έκδοση	Τριμηνιαία έκδοση	Μηνιαία έκδοση
Α.Α.Π.	110 €	30 €	-
Ε.Β.Ι.	100 €	-	-
Α.Ε.Δ.	5 €	-	-
Δ.Δ.Σ.	200 €	-	20 €
Α.Ε.-Ε.Π.Ε. και Γ.Ε.Μ.Η.	-	-	100 €

- Η τιμή πώλησης μεμονωμένων Φ.Ε.Κ. σε μορφή cd-rom από εκείνα που διατίθενται σε ψηφιακή μορφή και μέχρι 100 σελίδες, σε 5 € προσαυξανόμενη κατά 1 € ανά 50 σελίδες.
- Η τιμή πώλησης σε μορφή cd-rom/dvd, δημοσιευμάτων μιας εταιρείας στο τεύχος Α.Ε.-Ε.Π.Ε. και Γ.Ε.Μ.Η. σε 5 € ανά έτος.

ΠΑΡΑΓΓΕΛΙΑ ΚΑΙ ΑΠΟΣΤΟΛΗ Φ.Ε.Κ.: Τηλεφωνικά: 210 4071010 - fax: 210 4071010 - internet: http://www.et.gr

ΕΤΗΣΙΕΣ ΣΥΝΔΡΟΜΕΣ Φ.Ε.Κ.

Τεύχος	Έντυπη μορφή	Ψηφιακή μορφή
Α΄	225 €	190 €
Β΄	320 €	225 €
Γ΄	65 €	Δωρεάν
Υ.Ο.Δ.Δ.	65 €	Δωρεάν
Δ΄	160 €	80 €
Α.Α.Π.	160 €	80 €
Ε.Β.Ι.	65 €	33 €

Τεύχος	Έντυπη μορφή	Ψηφιακή μορφή
Α.Ε.Δ.	10 €	Δωρεάν
Α.Ε.-Ε.Π.Ε. και Γ.Ε.Μ.Η.	2.250 €	645 €
Δ.Δ.Σ.	225 €	95 €
Α.Σ.Ε.Π.	70 €	Δωρεάν
Ο.Π.Κ.	-	Δωρεάν
Α΄ + Β΄ + Δ΄ + Α.Α.Π.	-	450 €

- Το τεύχος Α.Σ.Ε.Π. (έντυπη μορφή) θα αποστέλλεται σε συνδρομητές ταχυδρομικά, με την επιβάρυνση των 70 €, ποσό το οποίο αφορά τα ταχυδρομικά έξοδα..
- Για την παροχή πρόσβασης μέσω διαδικτύου σε Φ.Ε.Κ. προηγουμένων ετών και συγκεκριμένα στα τεύχη: α) Α, Β, Δ, ΑΑΠ, Ε.Β.Ι. και Δ.Δ.Σ, η τιμή προσαυξάνεται, πέραν του ποσού της ετήσιας συνδρομής του 2007, κατά 40 € ανά έτος και ανά τεύχος και β) για το τεύχος Α.Ε.-Ε.Π.Ε. & Γ.Ε.ΜΗ, κατά 60 € ανά έτος παλαιότητας.

- Η καταβολή γίνεται σε όλες τις Δημόσιες Οικονομικές Υπηρεσίες (Δ.Ο.Υ.). Το πρωτότυπο διπλότυπο (έγγραφο αριθμ. πρωτ. 9067/28.2.2005 2η Υπηρεσία Επιτρόπου Ελεγκτικού Συνεδρίου) με φροντίδα των ενδιαφερομένων, πρέπει να αποστέλλεται ή να κατατίθεται στο Εθνικό Τυπογραφείο (Καποδιστρίου 34, Τ.Κ. 104 32 Αθήνα).
- Σημειώνεται ότι φωτοαντίγραφα διπλοτύπων, ταχυδρομικές Επιταγές για την εξόφληση της συνδρομής, δεν γίνονται δεκτά και θα επιστρέφονται.
- Οι οργανισμοί τοπικής αυτοδιοίκησης, τα νομικά πρόσωπα δημοσίου δικαίου, τα μέλη της Ένωσης Ιδιοκτητών Ημερησίου Τύπου Αθηνών και Επαρχίας, οι τηλεοπτικοί και ραδιοφωνικοί σταθμοί, η Ε.Σ.Η.Ε.Α, τα τριτοβάθμια συνδικαλιστικά Όργανα και οι τριτοβάθμιες επαγγελματικές ενώσεις δικαιούνται έκπτωσης πενήντα τοις εκατό (50%) επί της ετήσιας συνδρομής (τρέχον έτος + παλαιότητα).
- Το ποσό υπέρ ΤΑ.Π.Ε.Τ. [5% επί του ποσού συνδρομής (τρέχον έτος + παλαιότητα)], καταβάλλεται ολόκληρο (Κ.Α.Ε. 3512) και υπολογίζεται πριν την έκπτωση.
- Στην Ταχυδρομική συνδρομή του τεύχους Α.Σ.Ε.Π. δεν γίνεται έκπτωση.

Πληροφορίες για δημοσιεύματα που καταχωρούνται στα Φ.Ε.Κ. στο τηλ.: 210 527900.
Φωτοαντίγραφα παλαιών Φ.Ε.Κ.: Μάρνη 8, τηλ.: 210 8220885, 210 8222924, 210 5279050.
Οι πολίτες έχουν τη δυνατότητα ελεύθερης ανάγνωσης των δημοσιευμάτων που καταχωρούνται σε όλα τα τεύχη της Εφημερίδας της Κυβερνήσεως πλην εκείνων που καταχωρούνται στο τεύχος Α.Ε.-Ε.Π.Ε. από την ιστοσελίδα του Εθνικού Τυπογραφείου (www.et.gr)

ΟΙ ΥΠΗΡΕΣΙΕΣ ΕΞΥΠΗΡΕΤΗΣΗΣ ΠΟΛΙΤΩΝ ΛΕΙΤΟΥΡΓΟΥΝ ΚΑΘΗΜΕΡΙΝΑ ΑΠΟ 08:00 ΜΕΧΡΙ 13:00



ΑΠΟ ΤΟ ΕΘΝΙΚΟ ΤΥΠΟΓΡΑΦΕΙΟ
ΚΑΠΟΔΙΣΤΡΙΟΥ 34 * ΑΘΗΝΑ 104 32 * ΤΗΛ. 210 52 79 000 * FAX 210 52 21 004
ΗΛΕΚΤΡΟΝΙΚΗ ΔΙΕΥΘΥΝΣΗ: http://www.et.gr – e-mail: webmaster.et@et.gr